


Kokoontumispaikka

KP

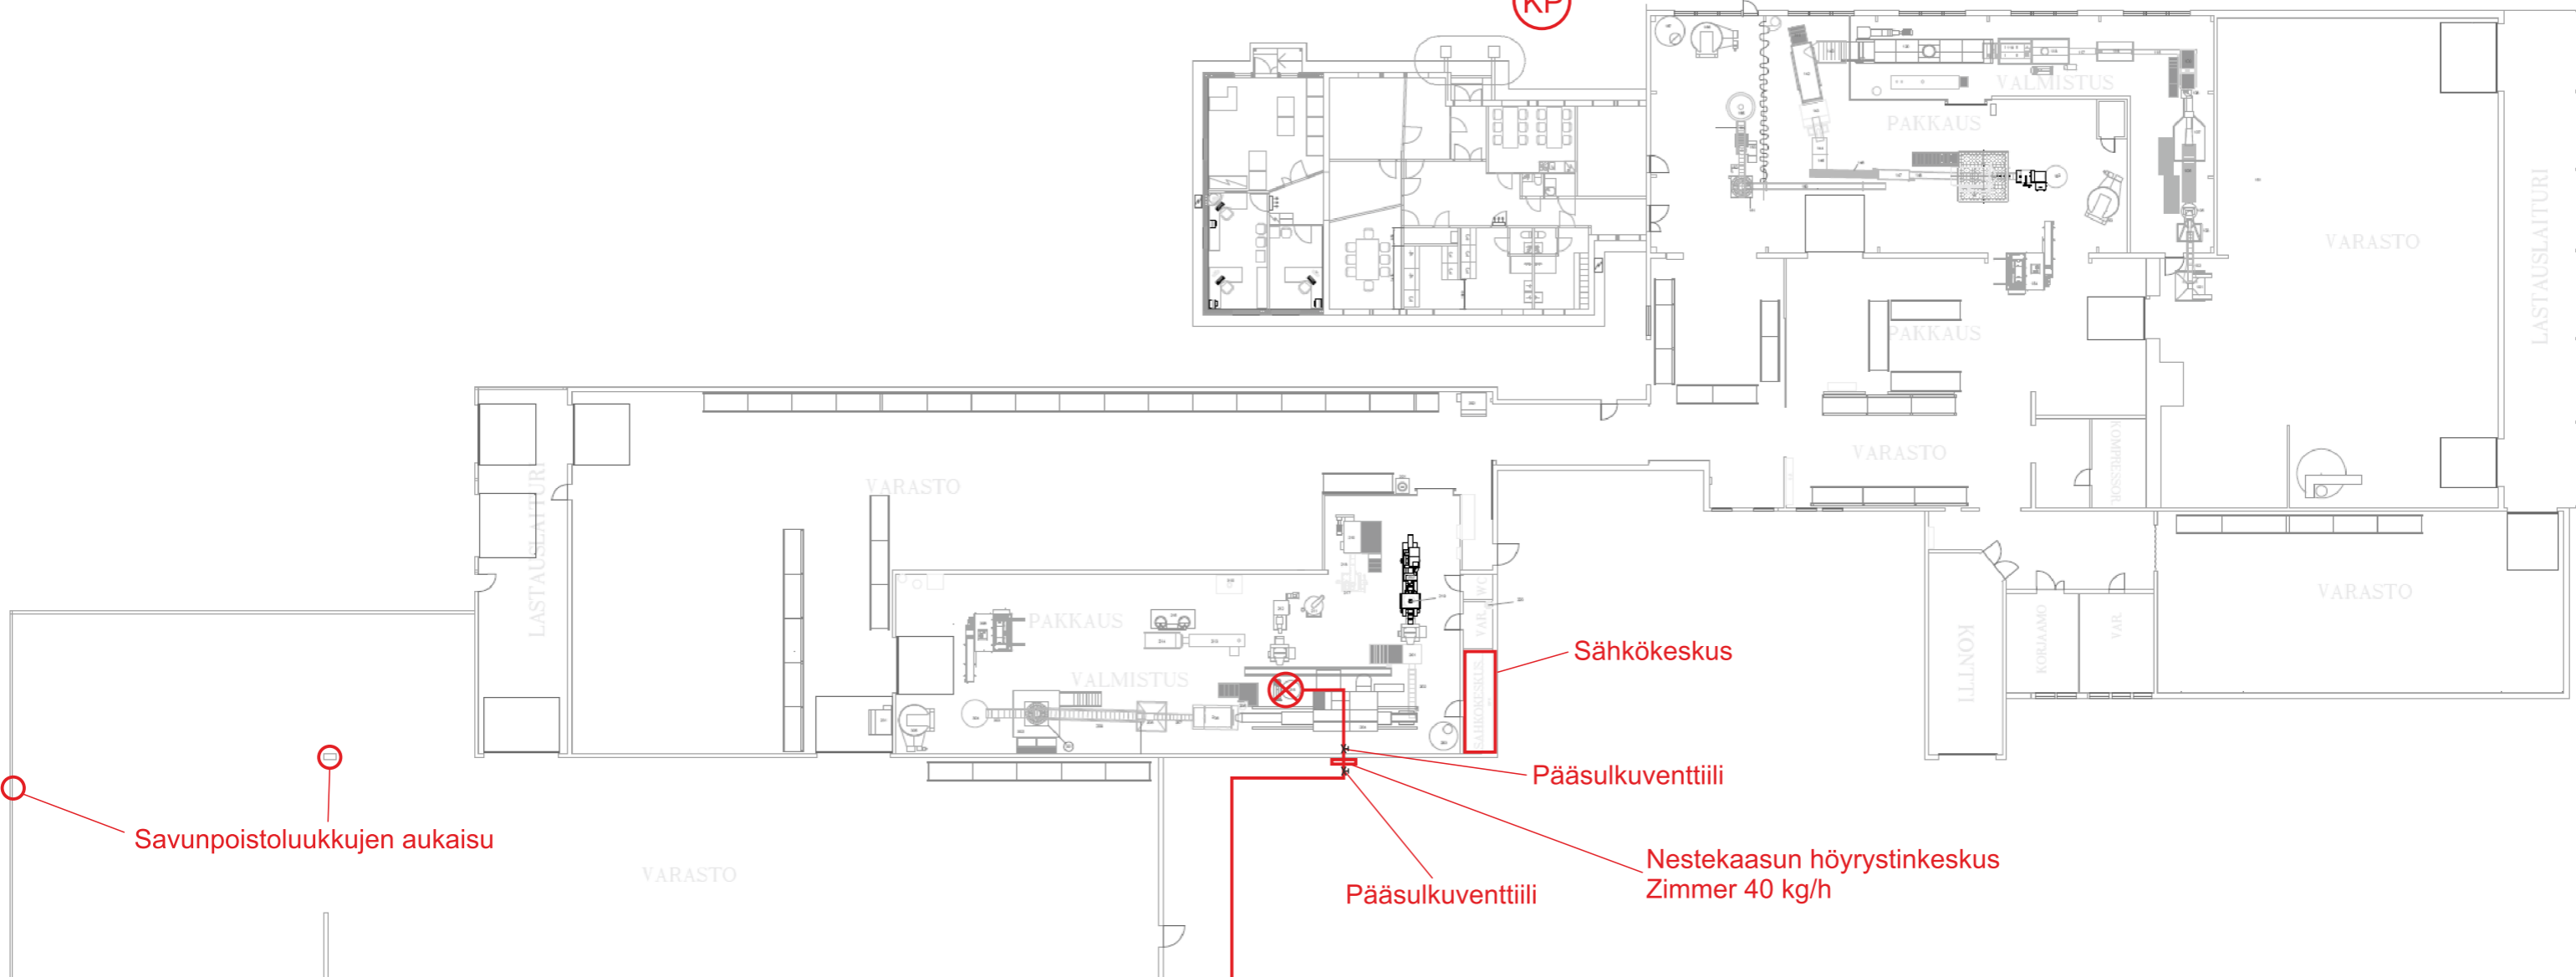

Savunpoistoluukkujen aukaisu

⊖

⊖

VARASTO

VARASTO

PAKKAUS

VALMISTUS

Sähkökeskus

Pääsulkuventtiili

Nestekaasun höyrystin keskus
Zimmer 40 kg/h

Pääsulkuventtiili

Maanalainen
nestekaasuputki DN25

Maanpeitteinen
nestekaasusäiliö 6,4m³