


JE6017 R2/63/KP

607949 LEIVISKÄNKANGAS EA

EA6916 LEIVISKÄNKANGAS

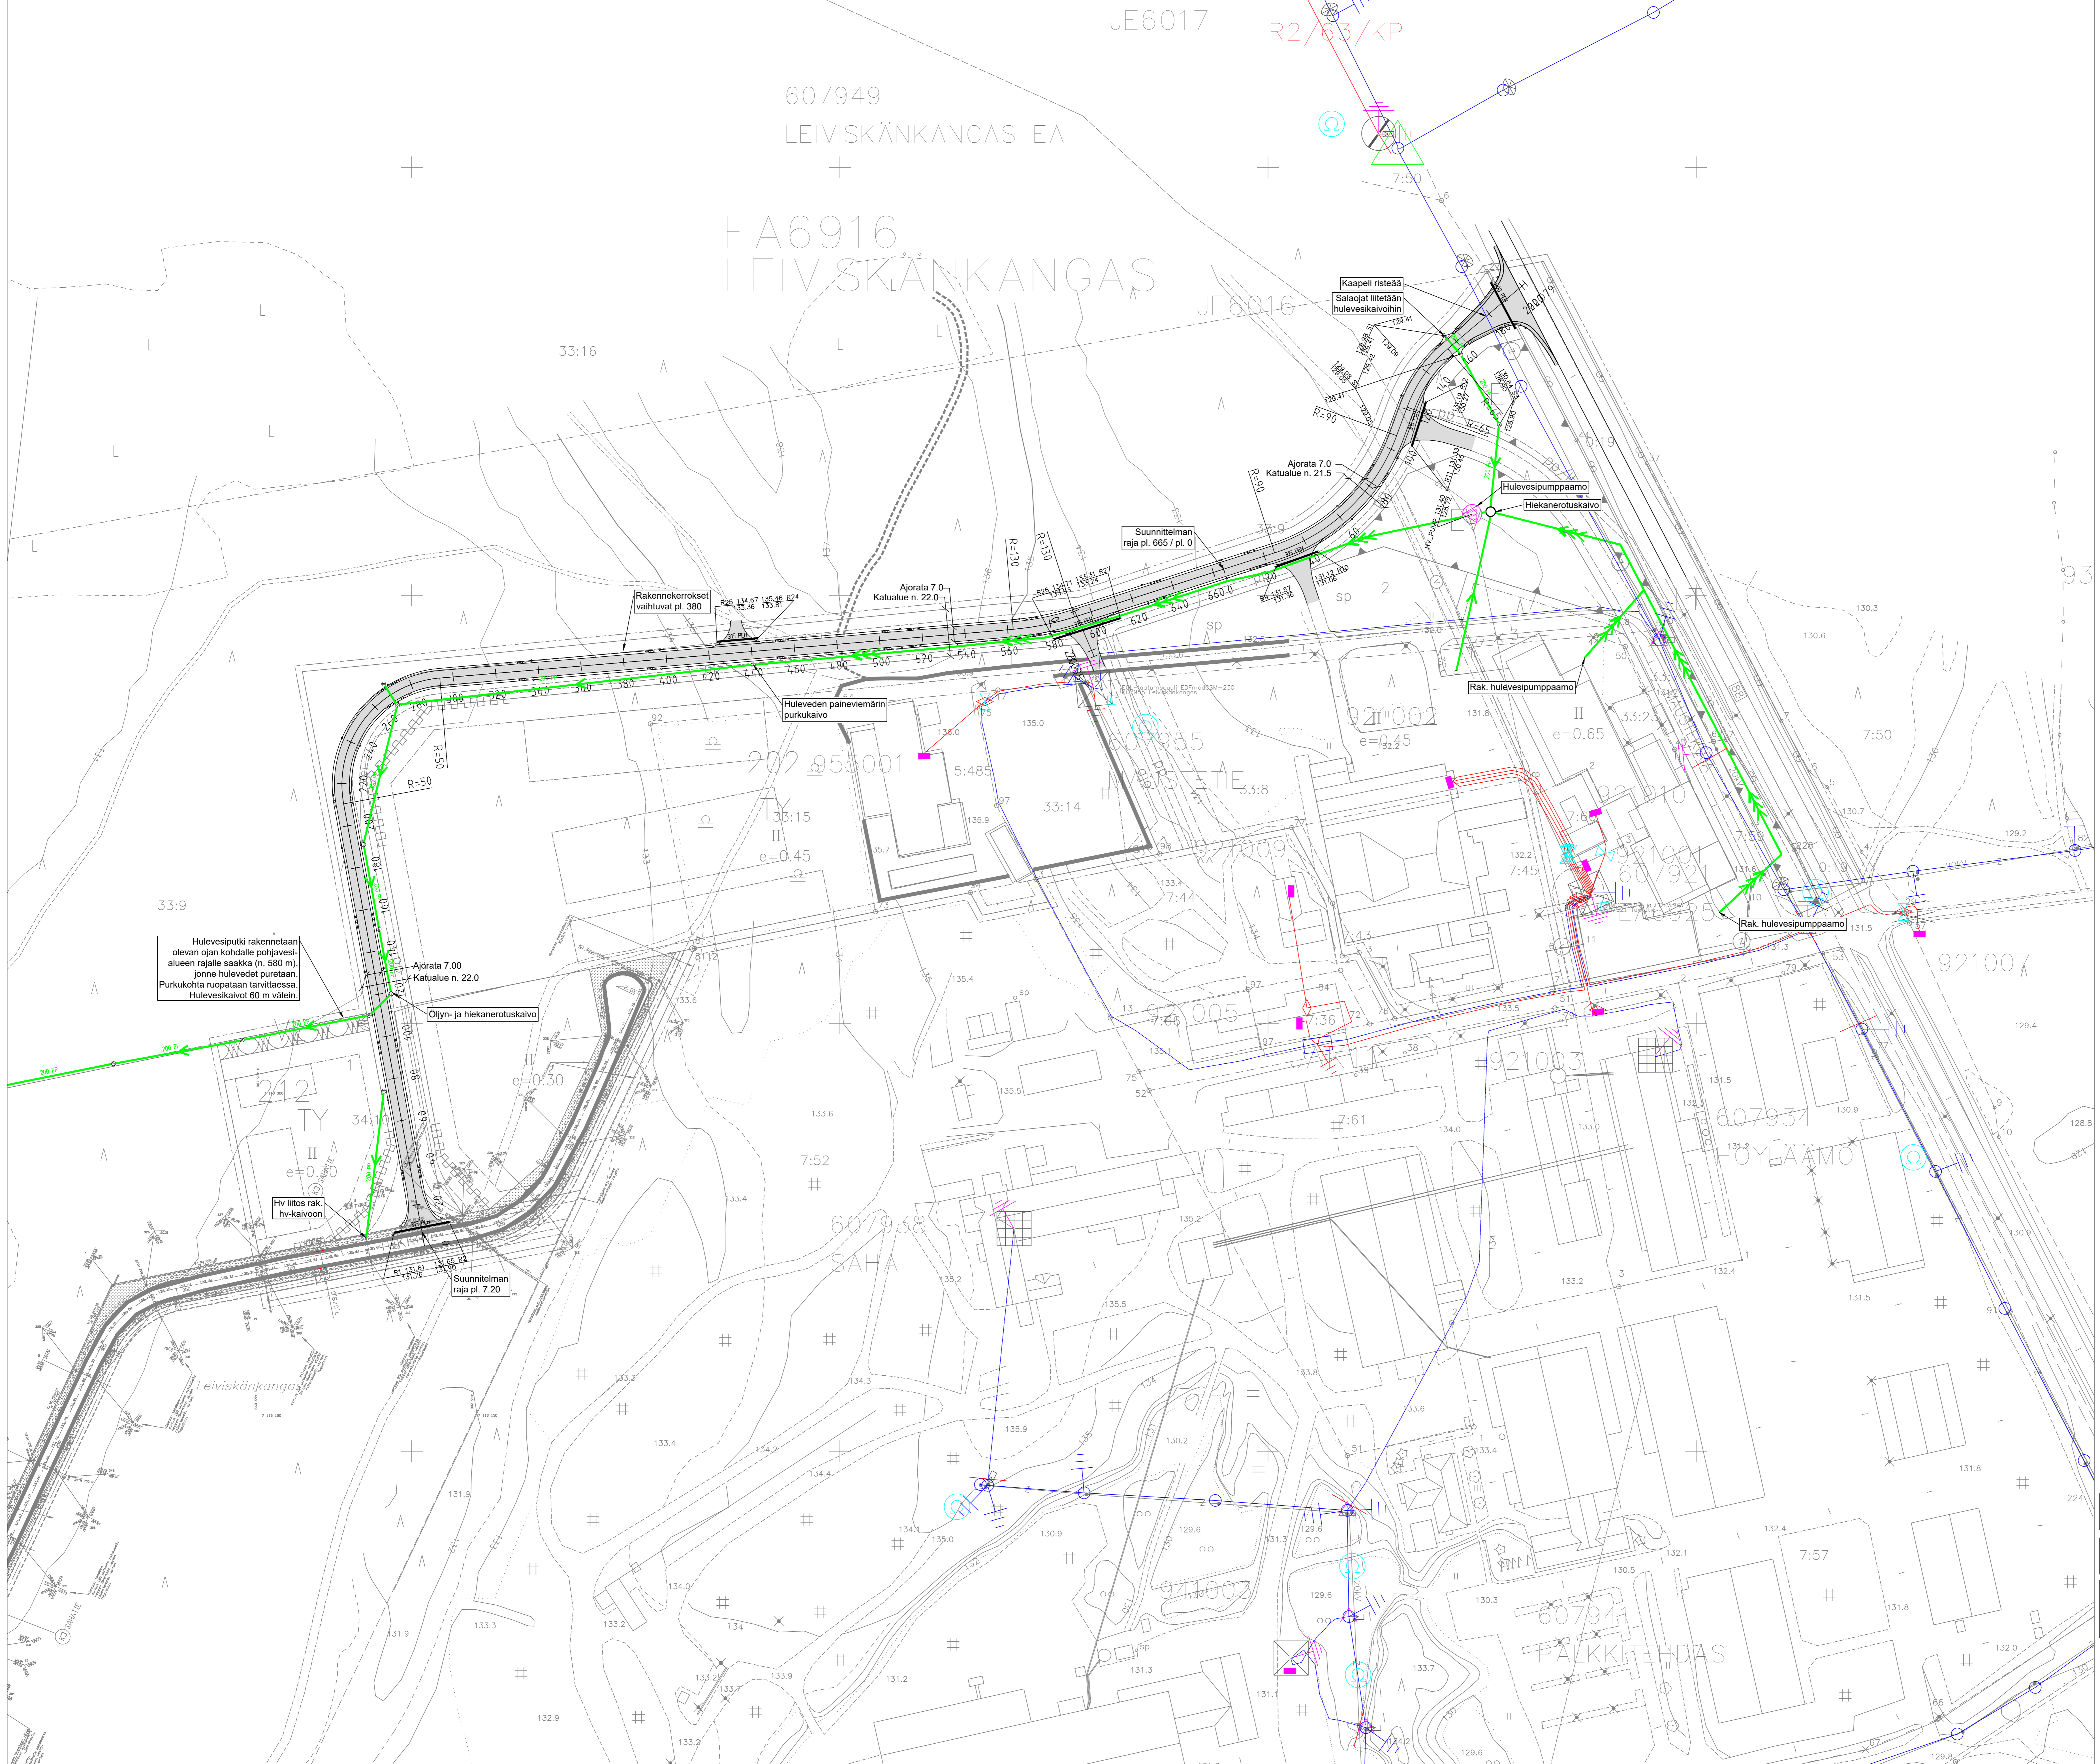

Hulevesiputki rakennetaan olevan ojan kohdalle pohjavesialueen rajalle saakka (n. 500 m), jonne hulevedet puretaan. Purkukohta ruopataan tarvittaessa. Hulevesikaivot 60 m välein.

Hv liitos rak. hv-kaivoon

Suunnitelman raja pl. 7.20

Suunnitelman raja pl. 665 / pl. 0

Rakennekerrokset vaihtuvat pl. 380

Ajorata 7.00 Katualue n. 22.0

Huleveden paineviemanin purkukaivo

Hulevesipumppaamo

Hiekkanerotuskaivo

Rak. hulevesipumppaamo

Rak. hulevesipumppaamo

HUOM!
Kaikkista hulevesikaivoista ei ole korkeustietoja

HUOM!
Suunnittelualue sijaitsee kokonaan pohjavesialueella.

HUOM!
Rakennetun vesijohdon, jäteveden ja huleveden sijainti kartalla on likimääräinen. Tarkka paikka on selvittävissä kaivutöiden yhteydessä.

MERKINTÖJEN SELITYKSET	
	Kaspeili
	Päälysteen reuna
	Katu, asfaltti
	Nurmiverhoitus
	Suunniteltu rumpu
	Suunniteltu salaoja ja salaojan tarkastusputki
	Suunniteltu hulevesiviemäri ja ritäkansikaivo
	Pintavesien valumissuunta

Korkeusjärjestelmä N60 Koordinaattijärjestelmä GK27

TYÖ Pynnä, Pynnän kunta
Katu- ja rakennussuunnitelma

PIIRUSTUS Asennapiirustus
Maustelen uusi linjaus

Maveplan
Menevä Oyj
Menevä Oyj:n osasto
(PL 1096) 20111 Keskustie
puh.017 288 8130

TUJOK. AHT	PIIRIT. TUJ	MITTAK. 1:500
SUUNN. ARHTUT	TARK. SAP	PVM. 3.9.2021
HYV. TIA	PIIR. NRO	20062/AP